PLAN ZABUDOWY / SZKIC SYTUACYJNY

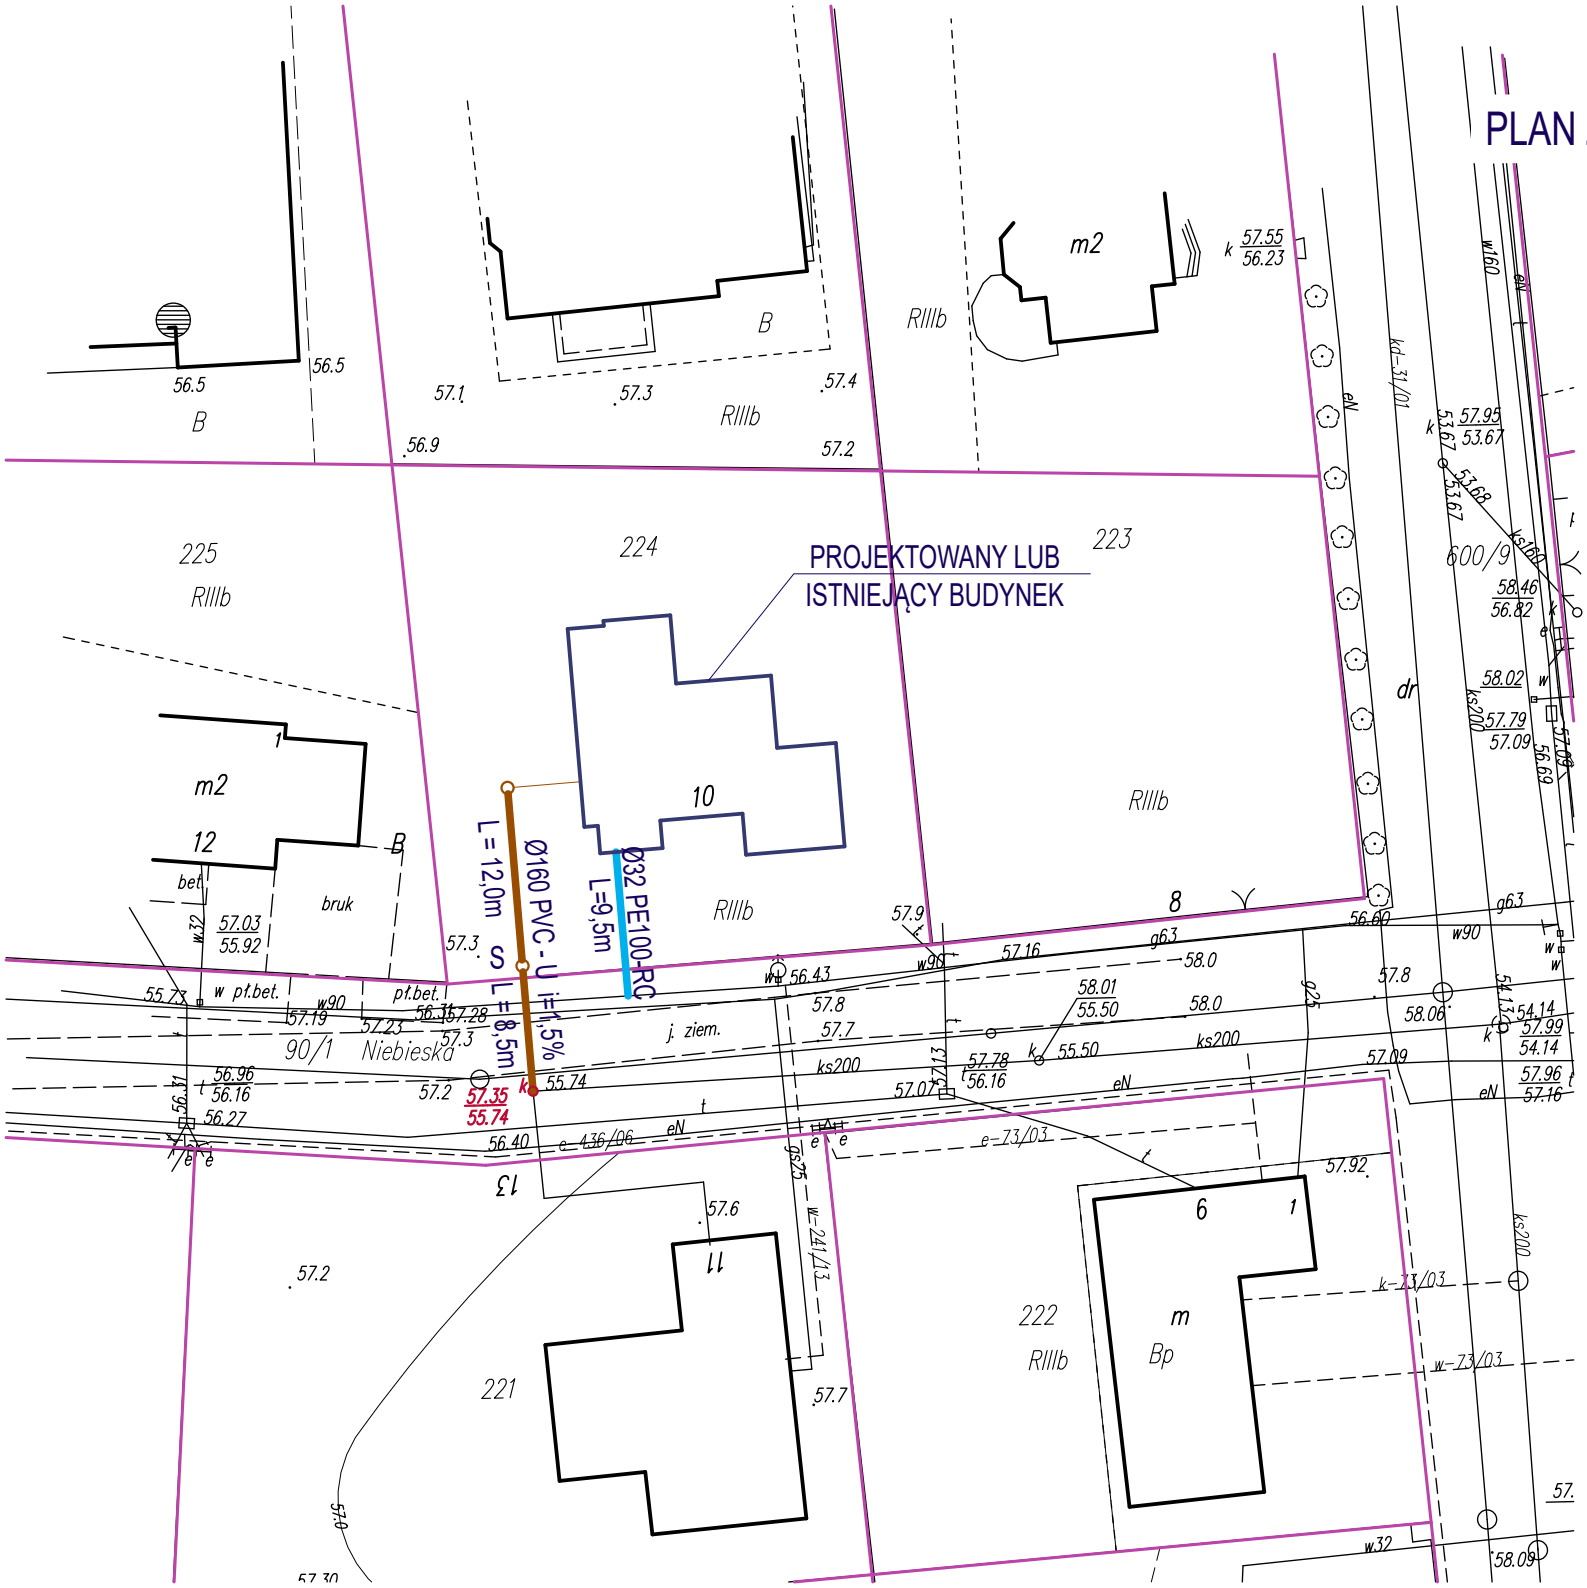

LEGENDA:

- PROJEKTOWANE PRZYŁĄCZE WODOCIĄGOWE
- WEWNĘTRZNA INSTALACJA WODOCIĄGOWA
- PROJEKTOWANE PRZYŁĄCZA KANALIZACJI SANITARNEJ
- WEWNĘTRZNA INSTALACJA KANALIZACYJNA
- S ○ PROJEKTOWANA STUDZIENKA INSPEKCYJNA
- w90 ISTNIEJĄCA SIEĆ WODOCIĄGOWA
- ks200 ISTNIEJĄCA SIEĆ KANALIZACJI SANITARNEJ
- k○ 57.35 / 55.74 STUDNIA DO WŁĄCZENIA OPISANA RZĘDNYMI WYSOKOŚCIOWYMI

UWAGA!
PRZYŁĄCZA WODNE I KANALIZACYJNE POWINNY BYĆ ZAPROJEKTOWANE ZGODNIE Z WYTYCZNYMI DO PROJEKTOWANIA I WYKONANIA PRZYŁĄCZY WODOCIĄGOWEGO I KANALIZACJI SANITARNEJ OPUBLIKOWANYMI NA STRONIE www.pwik.gorzow.pl W ZAKŁADCE "BIURO OBSŁUGI KLIENTA / WYTYCZNE DO PROJEKTOWANIA".