PLAN ZABUDOWY / SZKIC SYTUACYJNY

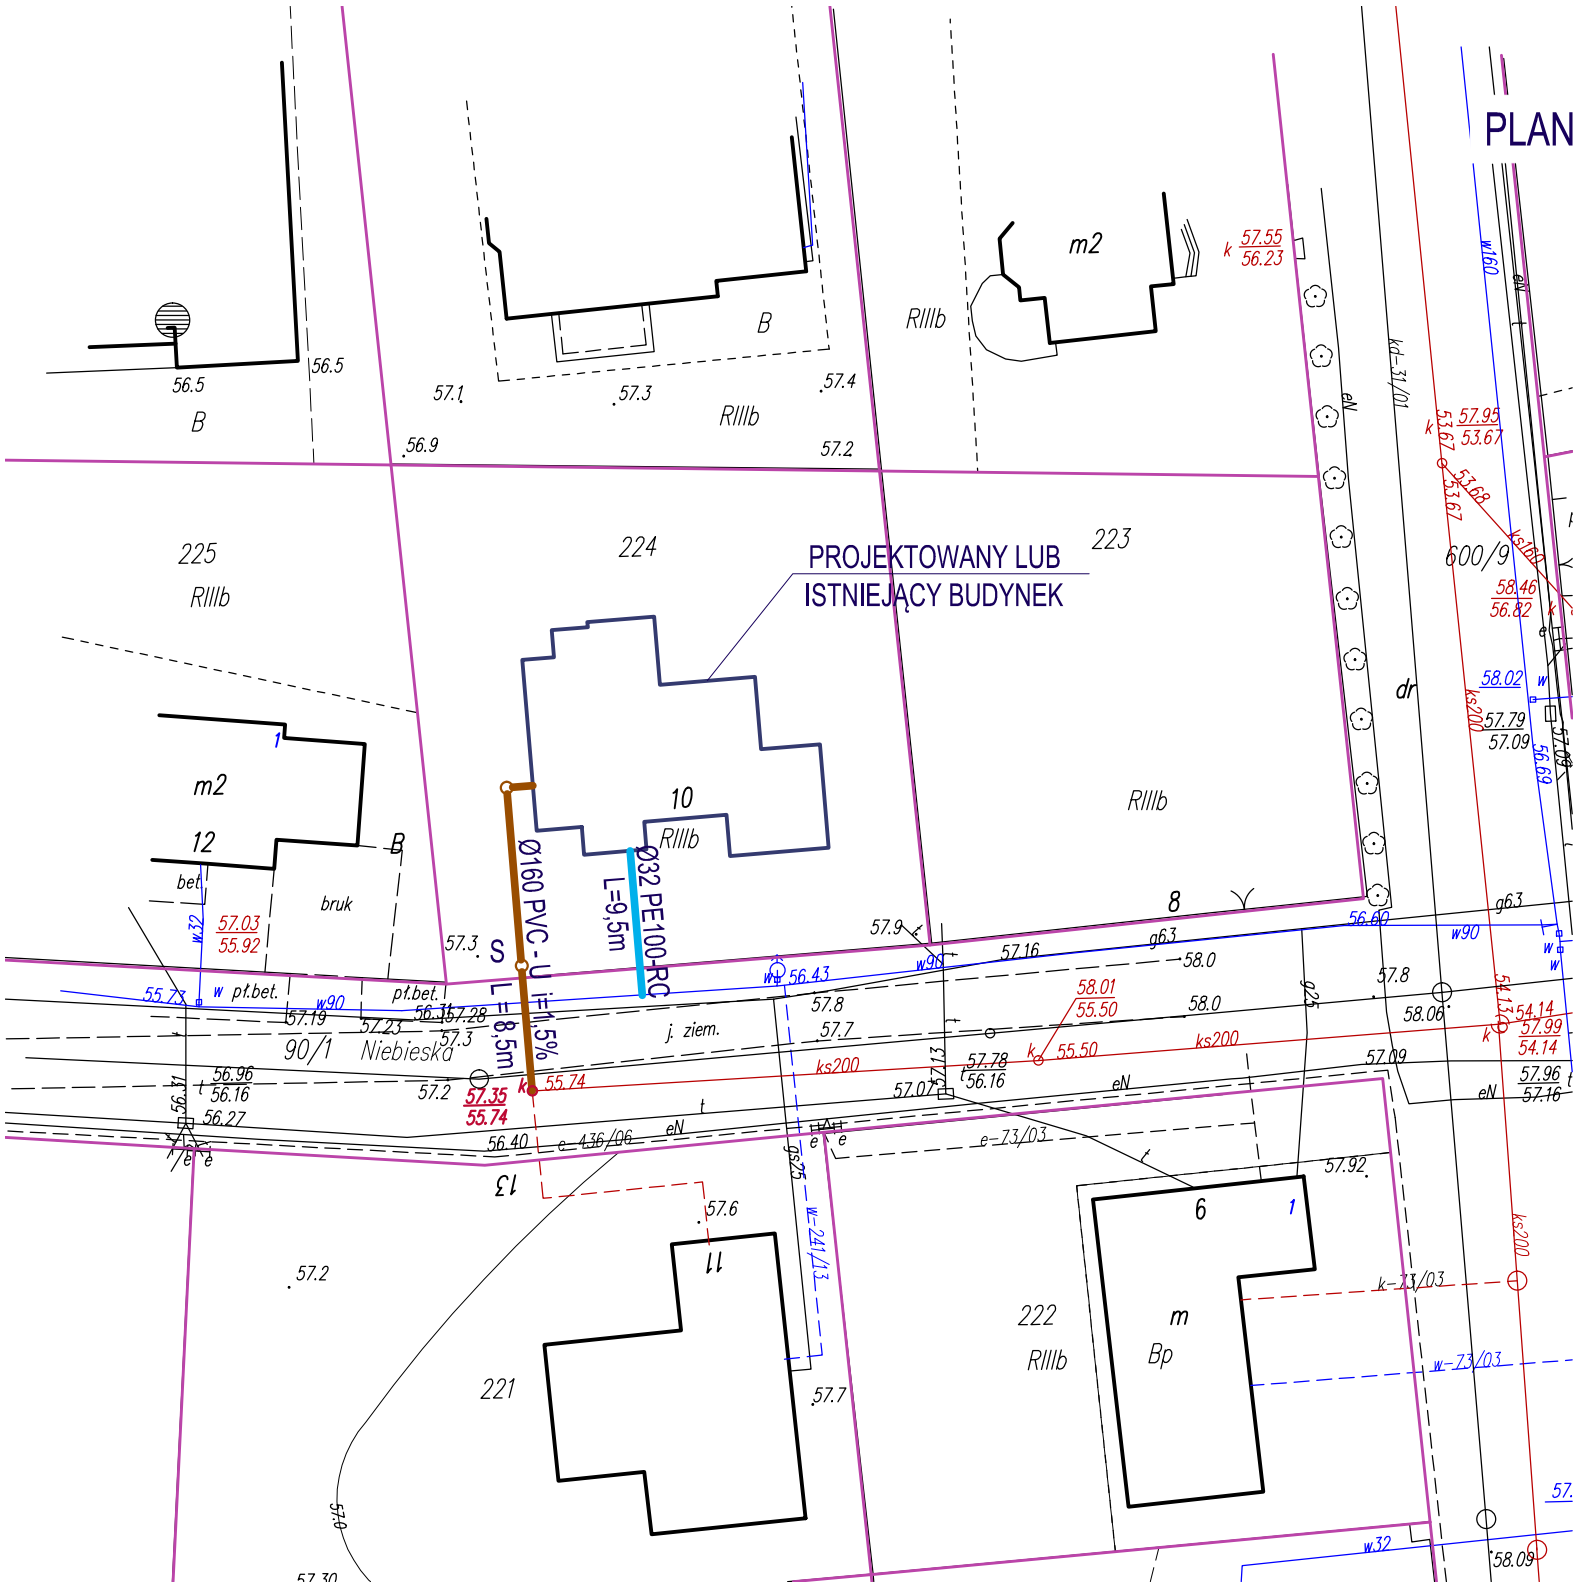

LEGENDA:

- PROJEKTOWANE PRZYŁĄCZE WODOCIĄGOWE
- PROJEKTOWANE PRZYŁĄCZA KANALIZACJI SANITARNEJ
- S — PROJEKTOWANA STUDZIENKA INSPEKCYJNA
- w90 — ISTNIEJĄCA SIEĆ WODOCIĄGOWA
- ks200 — ISTNIEJĄCA SIEĆ KANALIZACJI SANITARNEJ
- k 57.35 / 55.74 — STUDNIA DO WŁĄCZENIA OPISANA RZĘDNYMI WYSOKOŚCIOWYMI

UWAGA!
PRZYŁĄCZA WODNE I KANALIZACYJNE POWINNY BYĆ ZAPROJEKTOWANE ZGODNIE Z WYTYCZNYMI DO PROJEKTOWANIA I WYKONANIA PRZYŁĄCZY WODOCIĄGOWEGO I KANALIZACJI SANITARNEJ OPUBLIKOWANYMI NA STRONIE www.pwik.gorzow.pl W ZAKŁADCE "BIURO OBSŁUGI KLIENTA / WYTYCZNE DO PROJEKTOWANIA".